2820 Pass Thru Series

Description:Sliding Doors
Function:Window
Detail:ALL
Scale:3" = 1'-0"

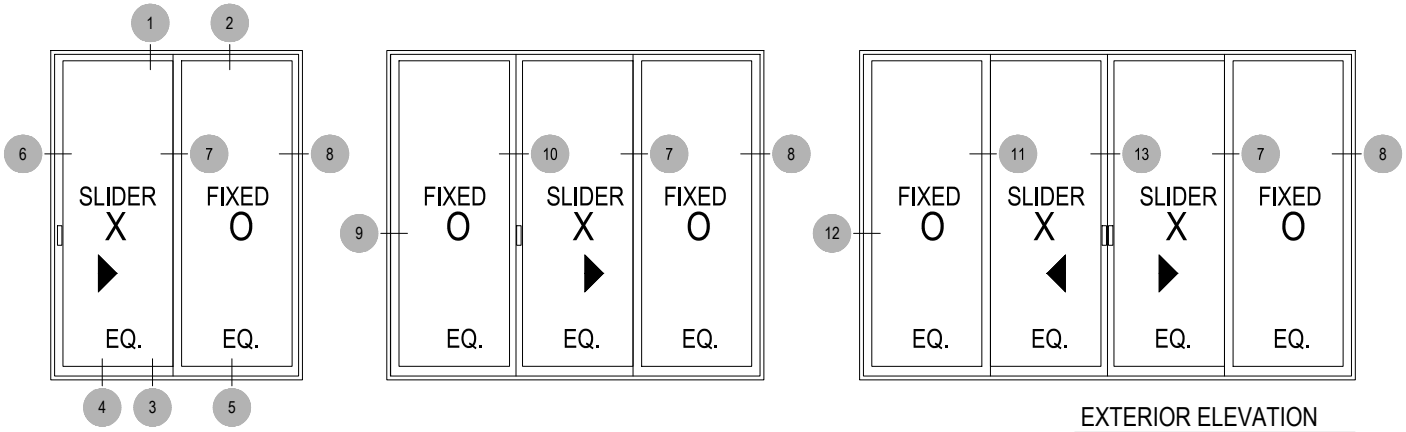

EXTERIOR ELEVATION
N.T.S.

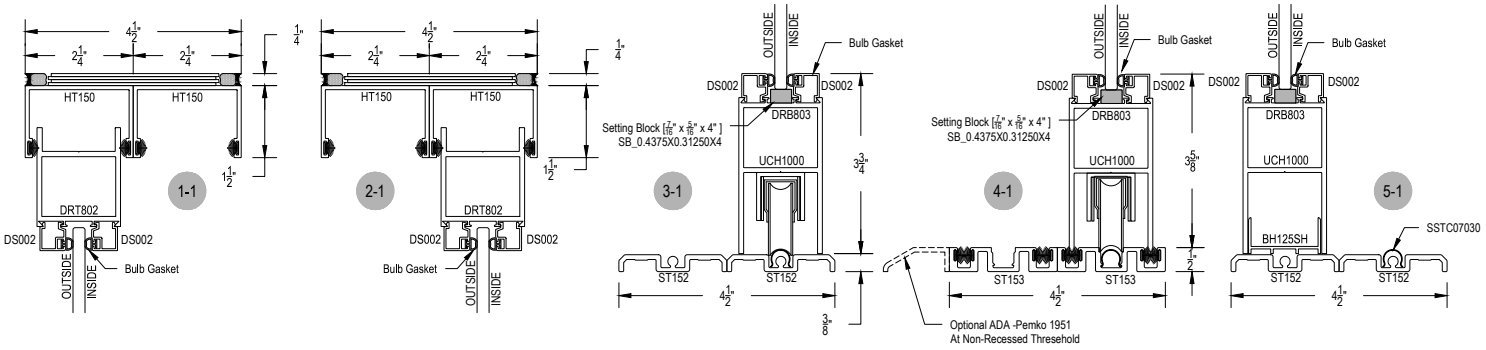

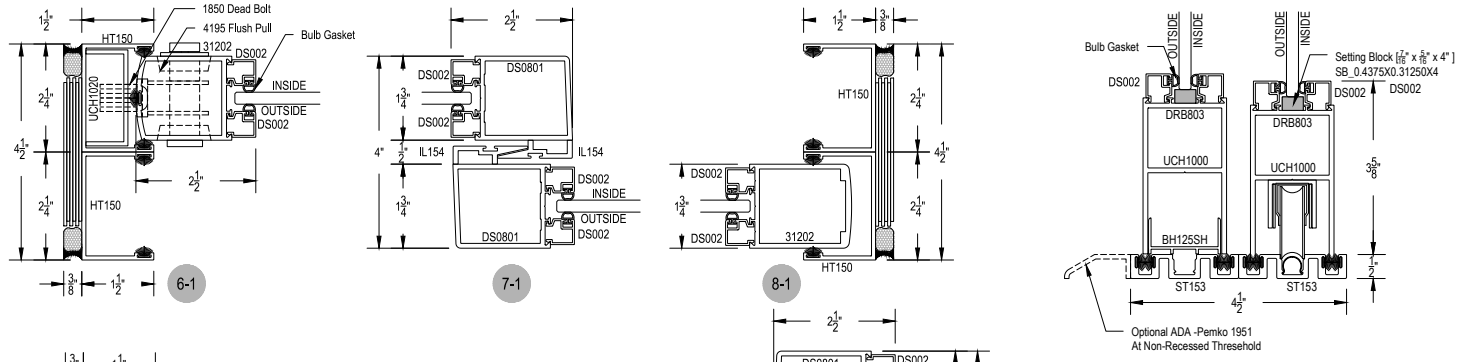

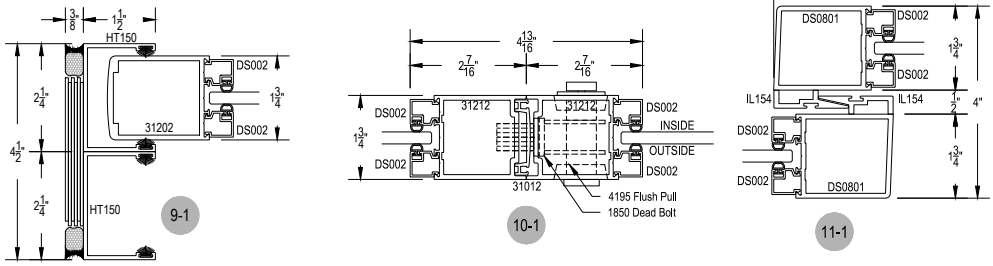

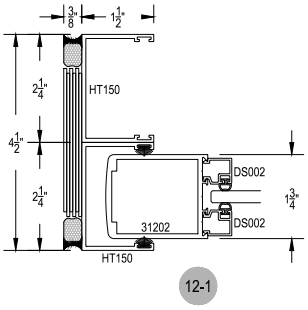

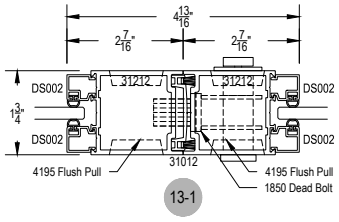

OPTIONAL GLASS STOP FOR 1/4" OR 1" GLASS

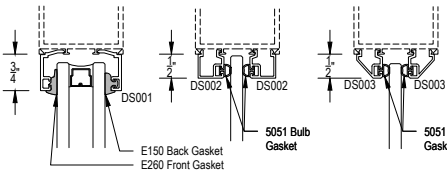
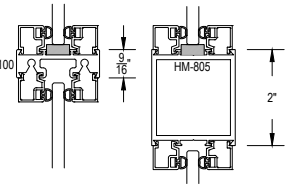
OPTIONAL HORIZONTAL MUNTIN